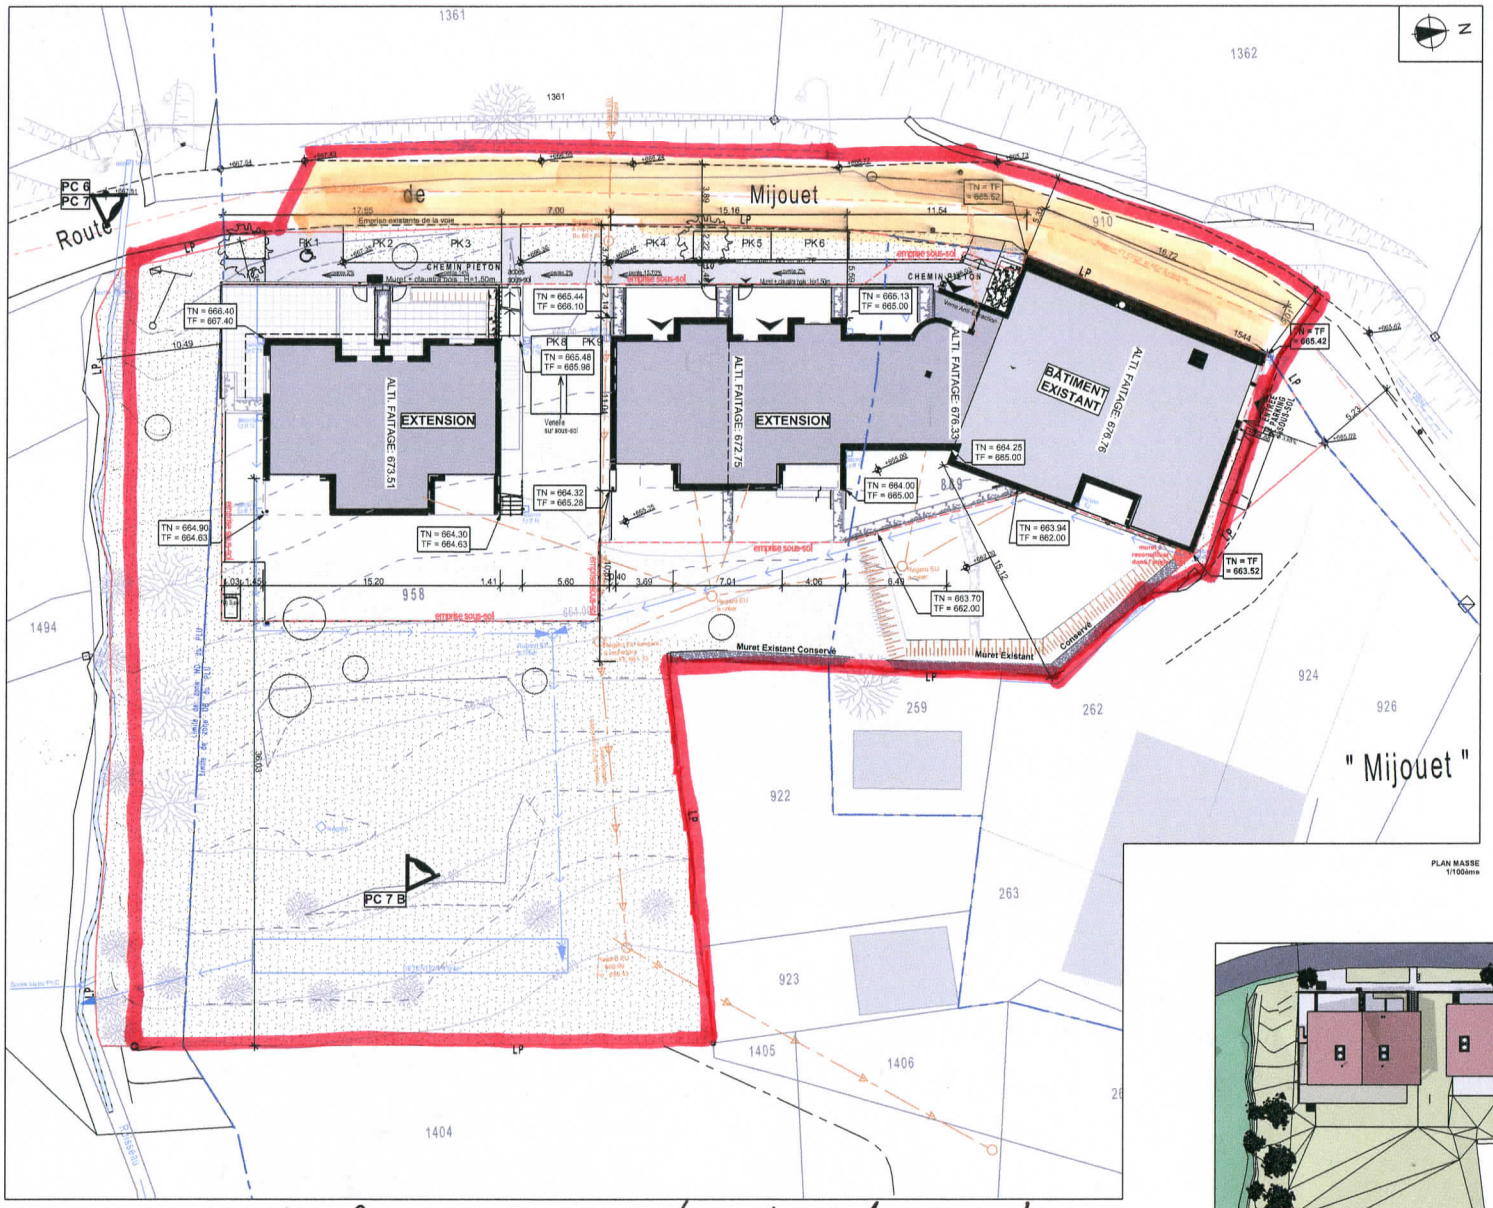

PLAN MASSE
1/100ème

PLAN DE CADASTRE
Ech.: 1/500 ème

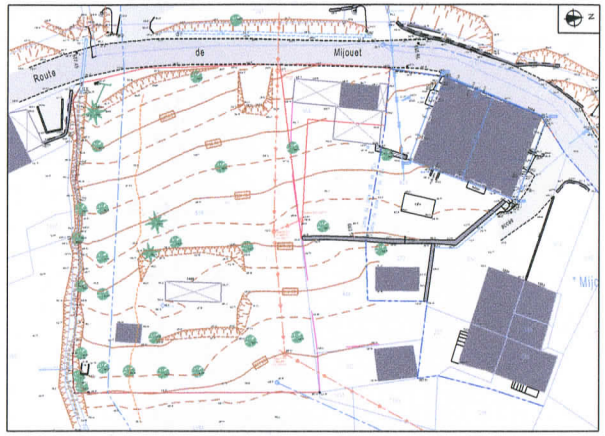

PLAN DU GEOMETRE
1/250ème

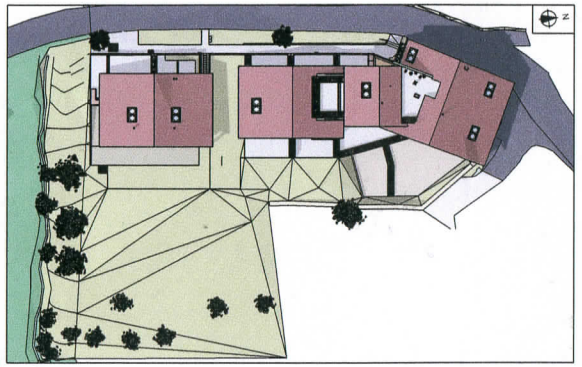

PLAN DE TOITURE
1/250ème

REHABILITATION ET EXTENSION D'UN BÂTIMENT EXISTANT EN 15 LOGEMENTS SUR SOUS-SOL

1544 route de Mijouet, 74250 FILLINGES

SCCV LES MEULIERES

PC0.03

00-PCG

PLAN MASSE

17-07-2015

Ind 4 = 15-12-2015

Neutralisation route de Mijouet

Cantonnement de chantier Barrières Heras